
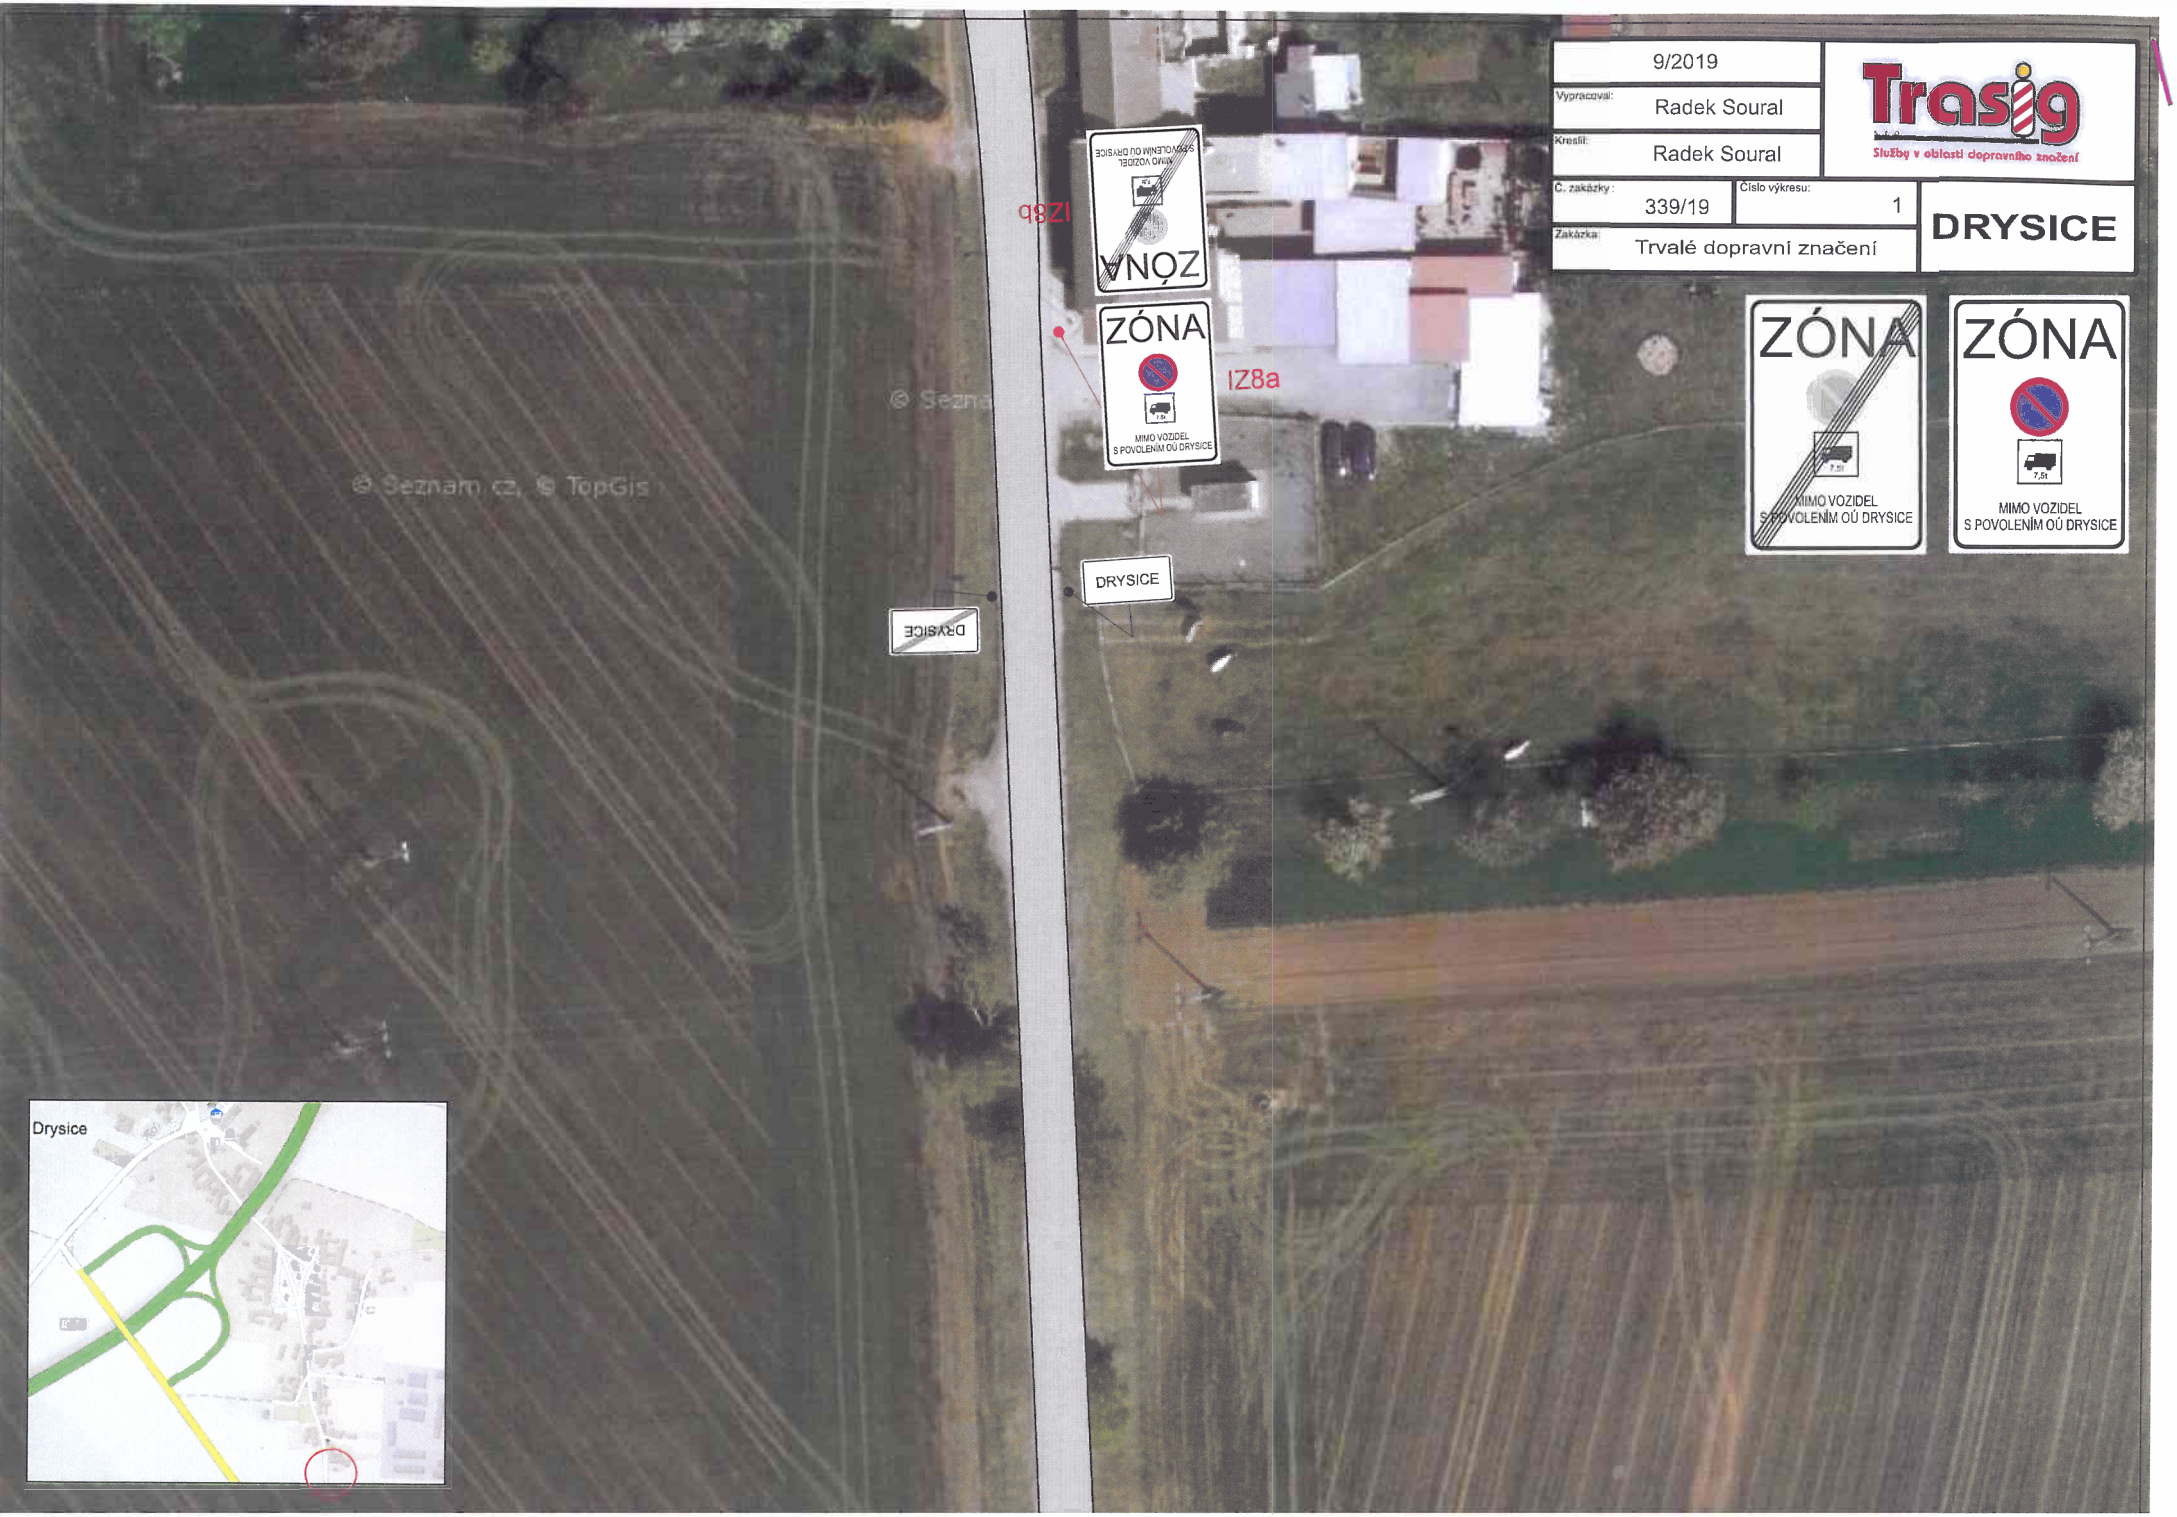
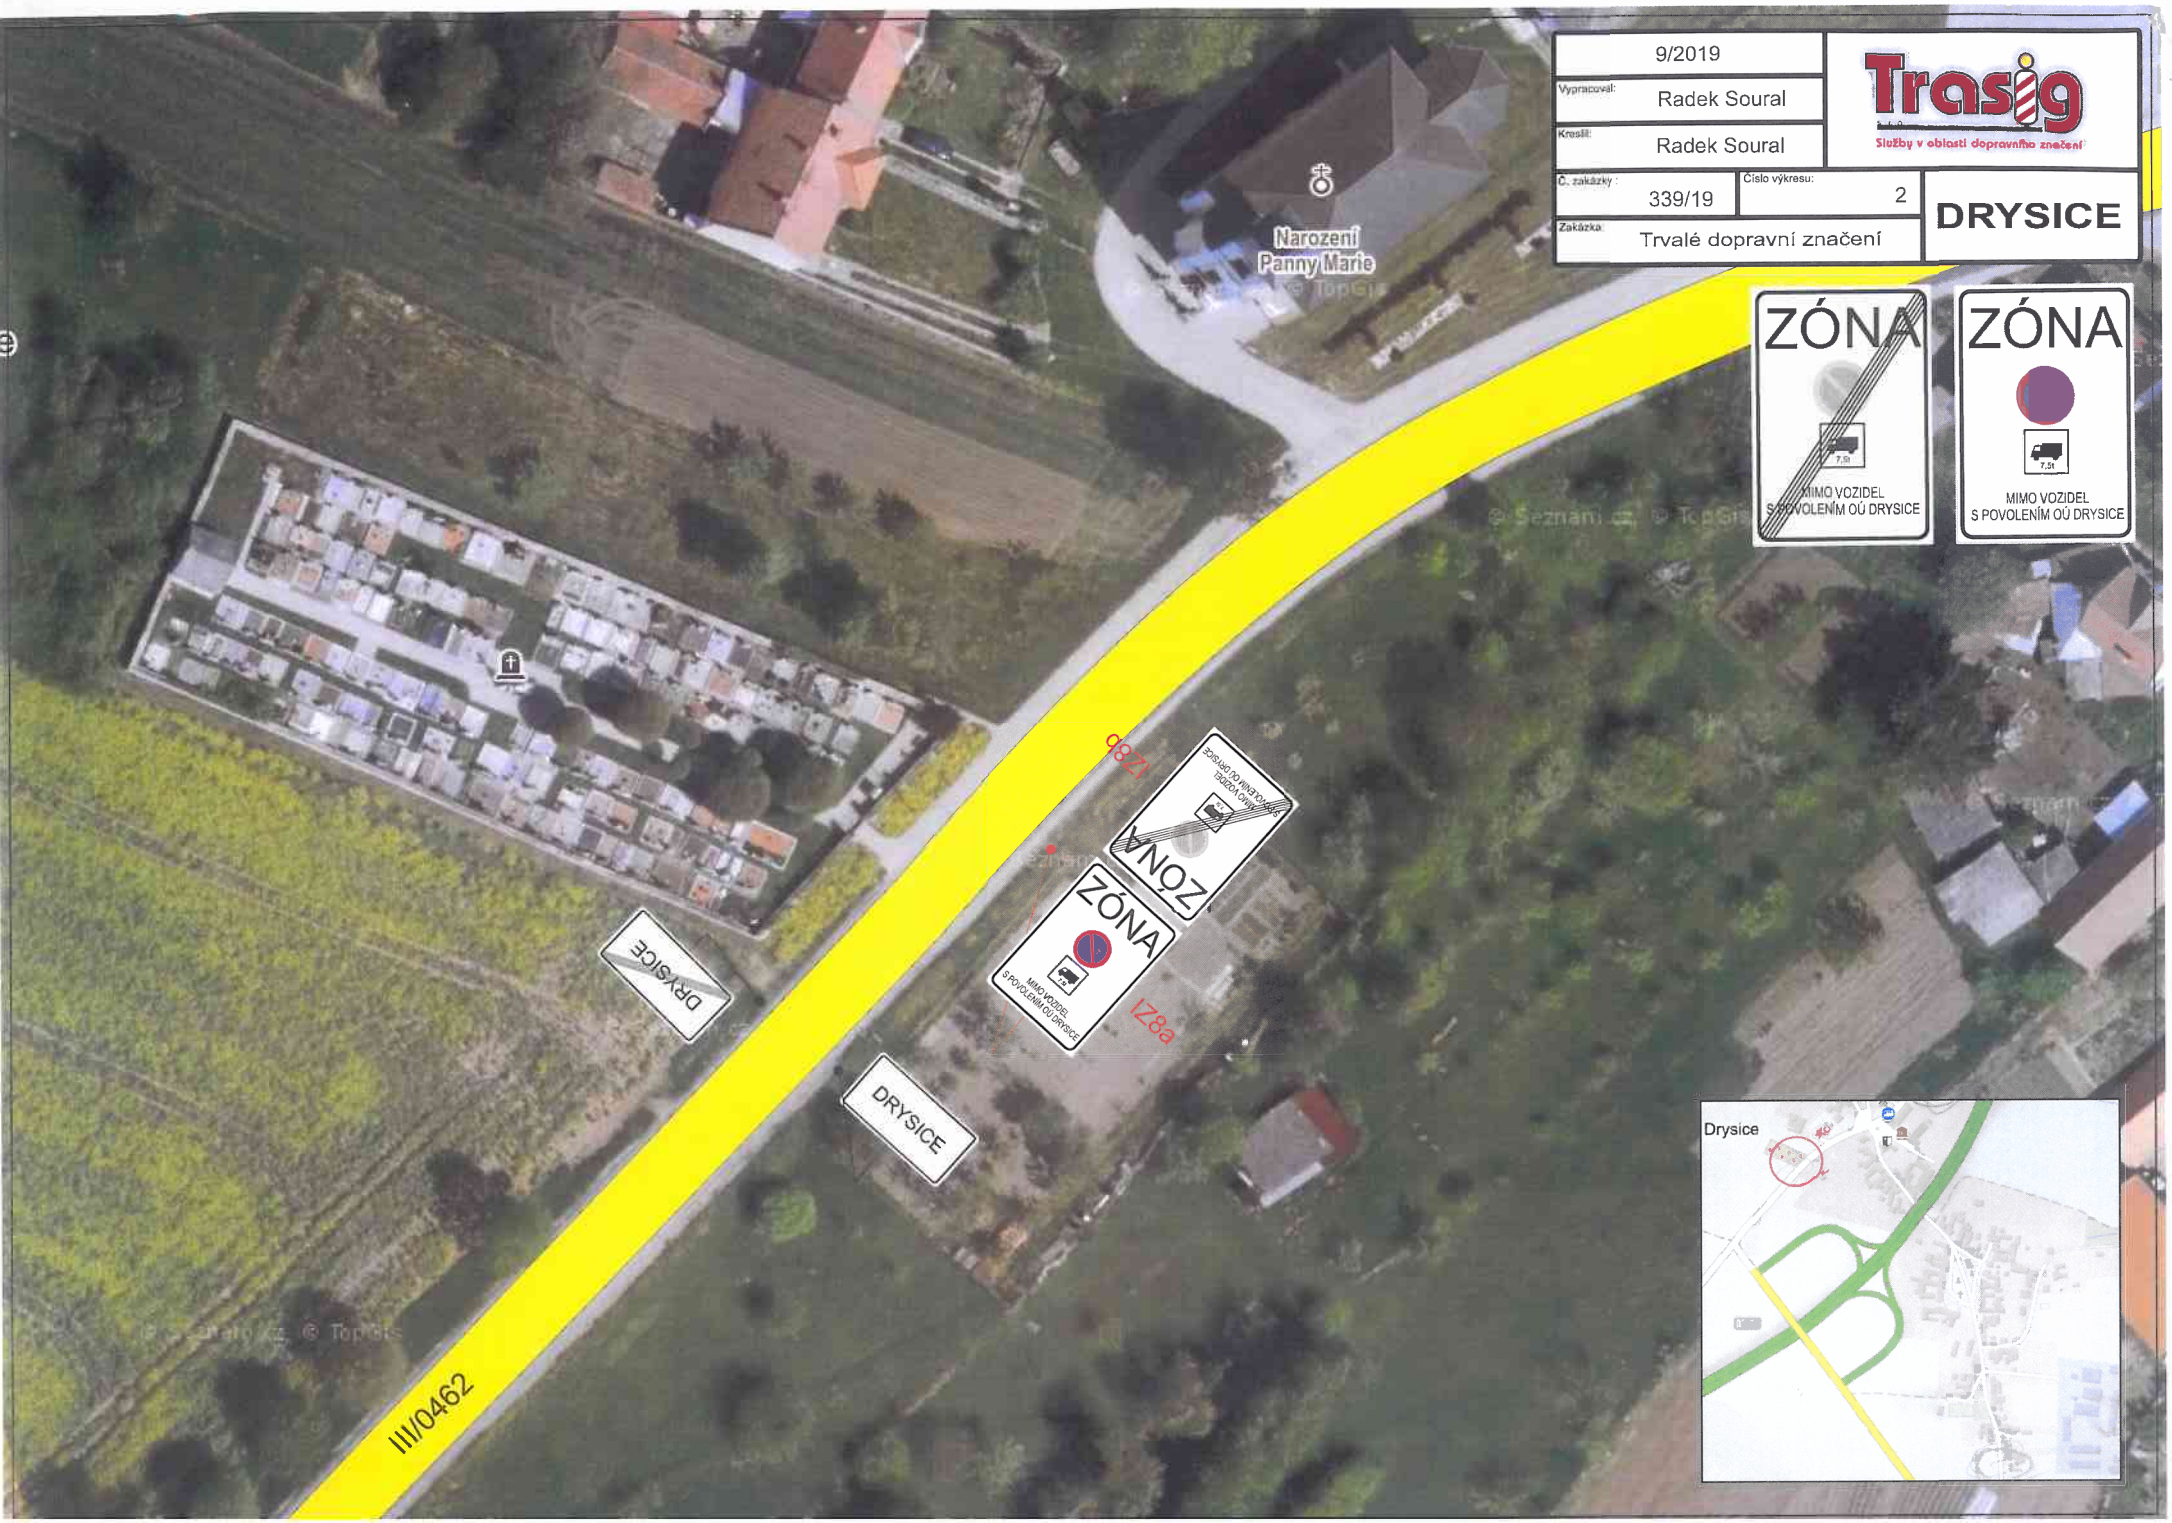


9/2019	
Vypracoval: Radek Soural	
Kreslil: Radek Soural	
Č. zakázky: 339/19	Číslo výkresu: 1
Zakázka: Trvalé dopravní značení	DRYSICE

Trasig
Služby v oblasti dopravního značení


9/2019
Vypracoval: Radek Soural
Kreslil: Radek Soural
Č. zakázky: 339/19
Číslo výkresu: 2
Zakázka: Trvalé dopravní značení
Trasig
Služby v oblasti dopravního značení
DRYSICE
Narození Panny Marie
ZÓNA
MIMO VOZIDEL S POVOLENÍM OÚ DRYSICE
7,5t
IZ8b
IZ8a
DRYSICE
III/0462
Drysice

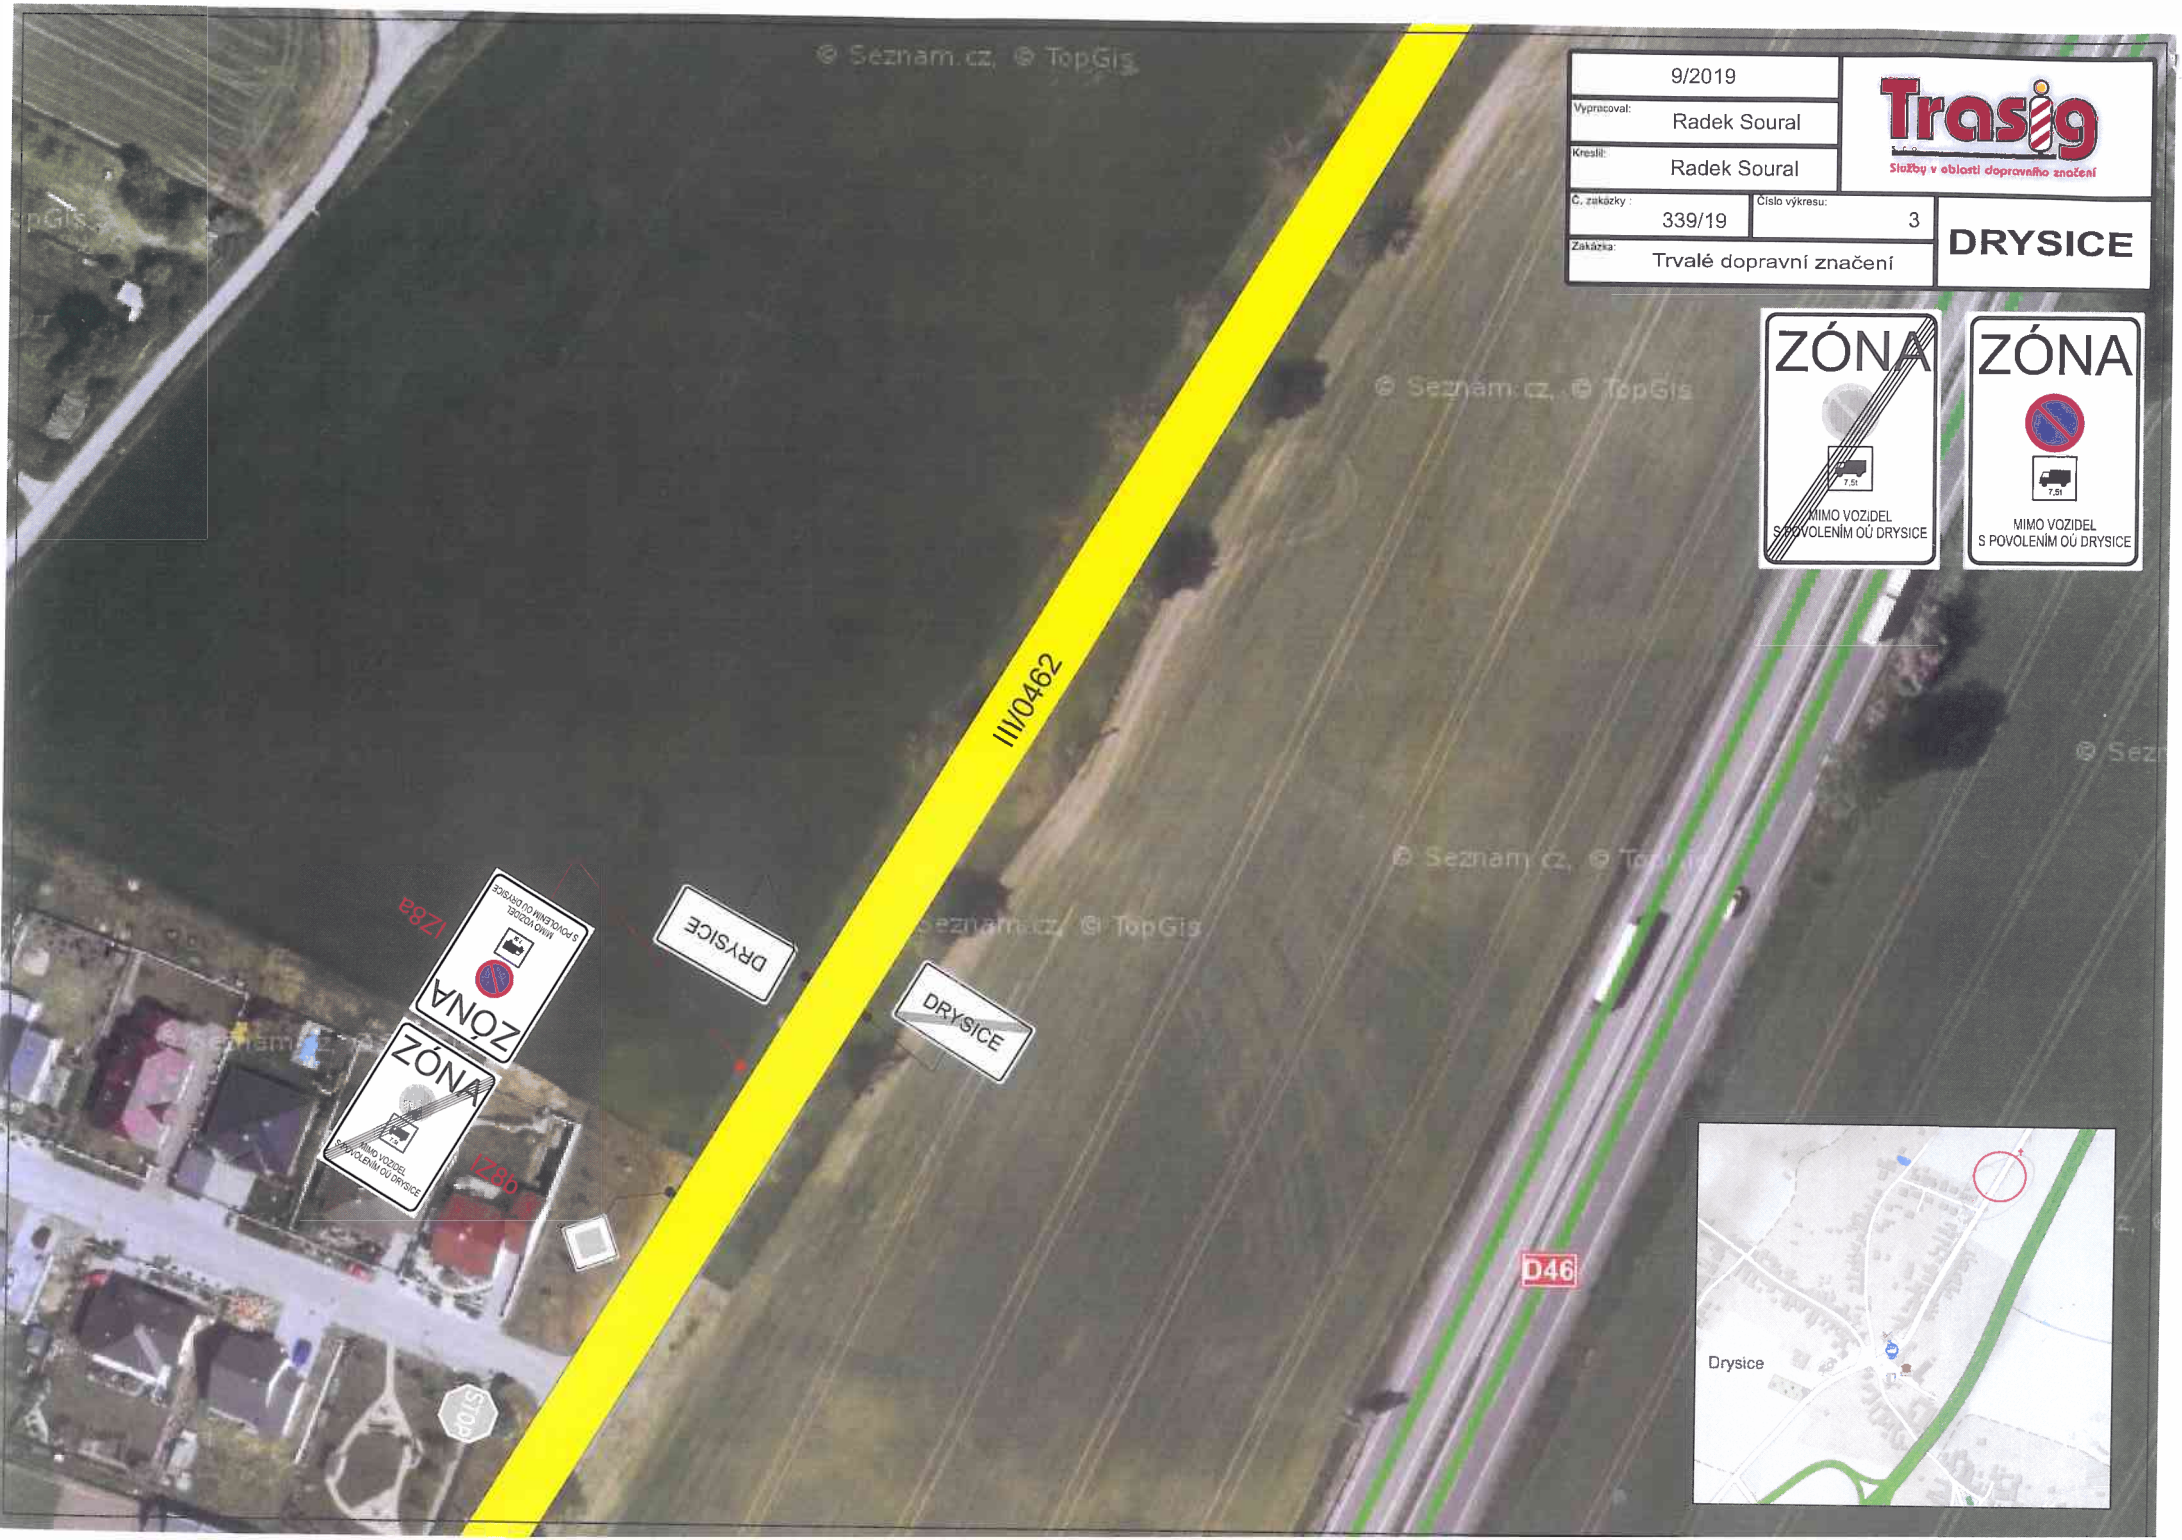

9/2019	Trasig – Služby v oblasti dopravního značení
Vypracoval: Radek Soural	
Kreslil: Radek Soural	
Č. zakázky: 339/19	Číslo výkresu: 3
Zakázka: Trvalé dopravní značení	DRYSICE