SITUACE OBJÍZDNÝCH TRAS PRO MÍSTNÍ A LINKOVOU DOPRAVU

LEGENDA:

- TRVALÉ SVISLÉ DOPRAVNÍ ZNAČENÍ
- S7 A15 - PŘECHODNÉ SVISLÉ DOPRAVNÍ ZNAČENÍ STANOVÍ KÚ JMK
- A10 - PŘECHODNÉ SVISLÉ DOPRAVNÍ ZNAČENÍ STANOVÍ MÚ VYŠKOV
- 🟩 - OBOUSMĚRNÁ OBJÍZDNÁ TRASA PRO LINKOVOU DOPRAVU PŘI REALIZACI I. ETAPY
- 🟪 - OBOUSMĚRNÁ OBJÍZDNÁ TRASA PRO MÍSTNÍ DOPRAVU
- 🟧 - ÚPLNÁ UZAVÍRKA
- ZÓNA IZ5a - PŘECHODNÉ DOPRAVNÍ ZNAČENÍ Iz5a A Iz5b BUDE OSAZENO 7 DNÍ PŘEDEM

POZN.: TRVALÉ DZ, KTERÉ BUDE V ROZPORU S PŘECHODNOU ÚPRAVOU BUDE ZNAPLATNĚNO
POZN.: PŘECHODNÉ DZ BUDE OSAZENO DLE TP 65, 66 A 133.

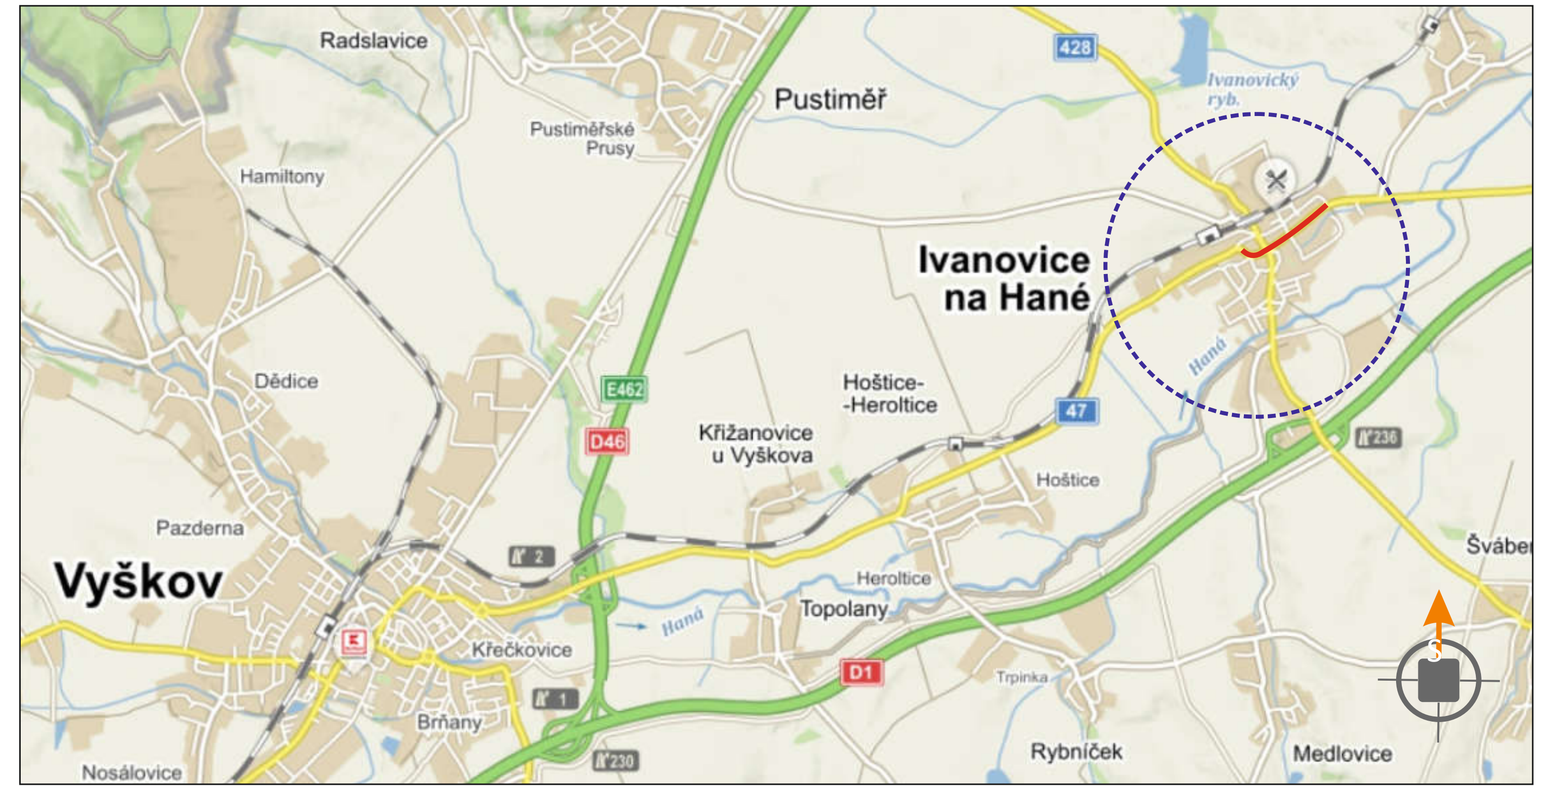

POTVRZENÍ PLATNOSTI DOKUMENTACE:

POLICIE ČESKÉ REPUBLIKY - DOPRAVNÍ INSPEKTORÁT VYŠKOV:	SÚS JmK:

DOKA
- Svislé dopravní značení
- Vodorovné dopravní značení
- Provizorní dopravní značení
- Projektování dopravního značení

DOKA, s.r.o., provozovna: Na návsi 11/5, Holásky, 620 00 Brno, IČ: 63471752, DIČ: CZ63471752, e-mail: info@dokadz.cz, www.dokadz.cz, mob.: 603 881 905

VEDOUCÍ PROJEKTANT	Aleš TESAŘ		DOKA, s.r.o. Na návsi 11/5, Holásky, 620 00 Brno IČ: 63471752, DIČ: CZ63471752 e-mail: info@dokadz.cz www.dokadz.cz mob.: 603 881 905
ZODPOVĚDNÝ PROJEKTANT	Aleš TESAŘ		
VYPRACOVAL	Jiří PEŠTA	Pešta	
KRESLIL	Jiří PEŠTA		
KONTROLOVAL	Aleš TESAŘ		

KRAJ: JIHOMORAVSKÝ	OKRES: VYŠKOV	KÚ: IVANOVICE NA HANÉ	DATUM	4/2021
STAVBA:			FORMÁT	6x A4
			MĚŘÍTKO	-----------
I/47 Ivanovice Na Hané, průtah -oprava povrchů II. část			ÚČEL	RDS
			ČÍS. ZAKÁZKY	PDZ - 069
			ARCHIVNÍ ČÍS.	2021 - 080
NÁZEV VÝKRESU:			ČÍS. SOUPRAVY	ČÍS. PŘÍLOHY
SITUACE PŘECHODNÉHO DOPRAVNÍHO ZNAČENÍ				III